



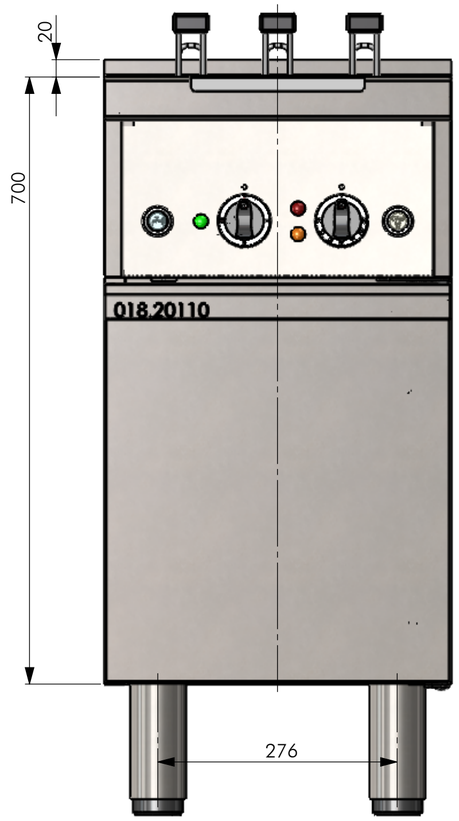


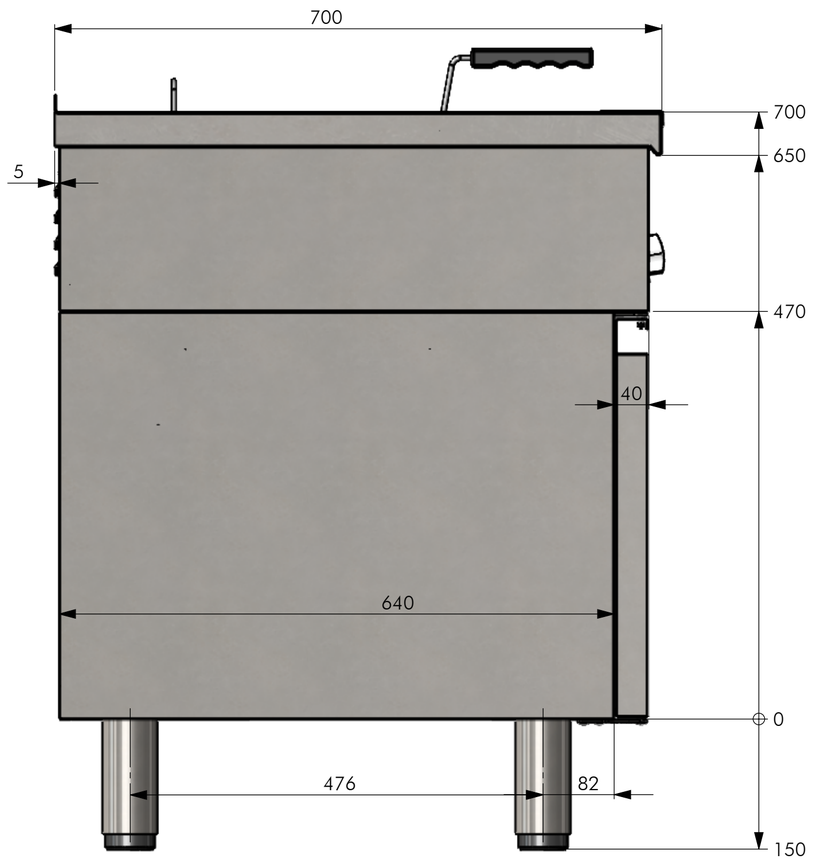

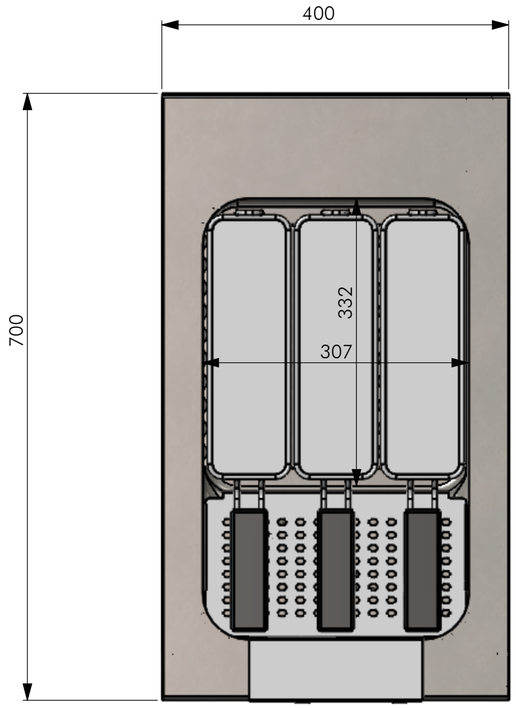

Anschlussschema

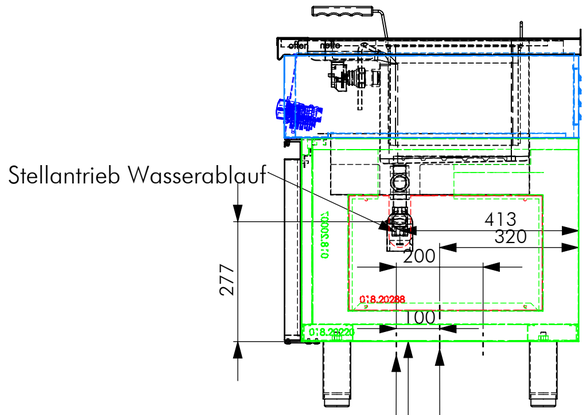

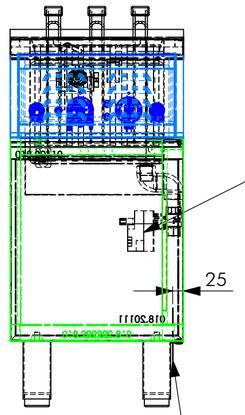

Wasserablauf
flexiebler Schlauch 1"

Wasserzulauf
flexiebler Schlauch 3/4"

Elektro-Anschluß
Einführung
bauseitsvon unten

Elektro-Wasser-Anschluß
Einführung
bauseits von unten

alle Maße in mm
Allgemeintoleranz = m

	NAME	DATUM	SIG.
GEZEICHNET	Adolf	06.03.2020	MA
GEPRÜFT			

alle Maße in mm
Allgemeintoleranz = m

DATUM	SIG.	INDEX	ÄNDERUNG
06.03.2020	MA	a	
		b	
		c	
		d	

Material
Gewicht

BENENNUNG:

Geräteansicht1


Berner

Berner-Kochsysteme GmbH & Co.KG
Sudetenstr.5 D-87471 Durach
www.induktion.de


ZEICHNUNGSNR:


MASSSTAB 1:5

A2

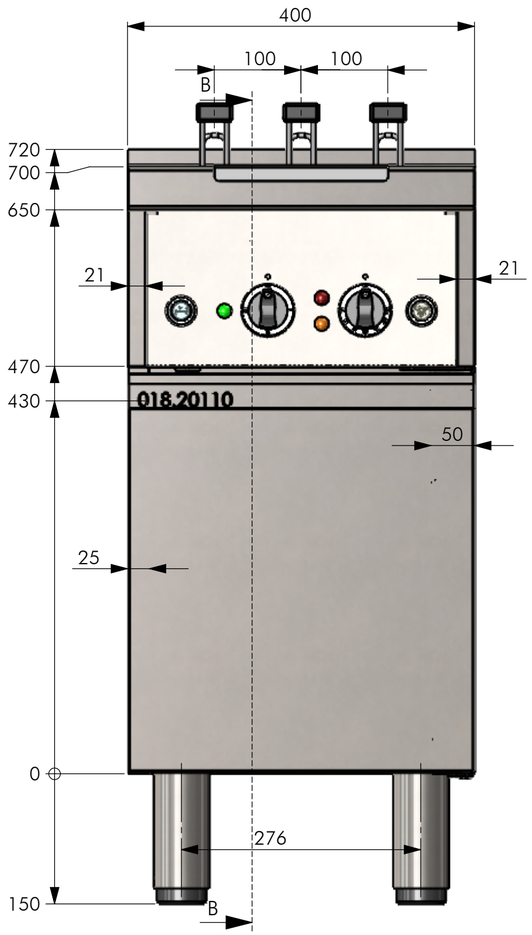



SCHNITT B-B

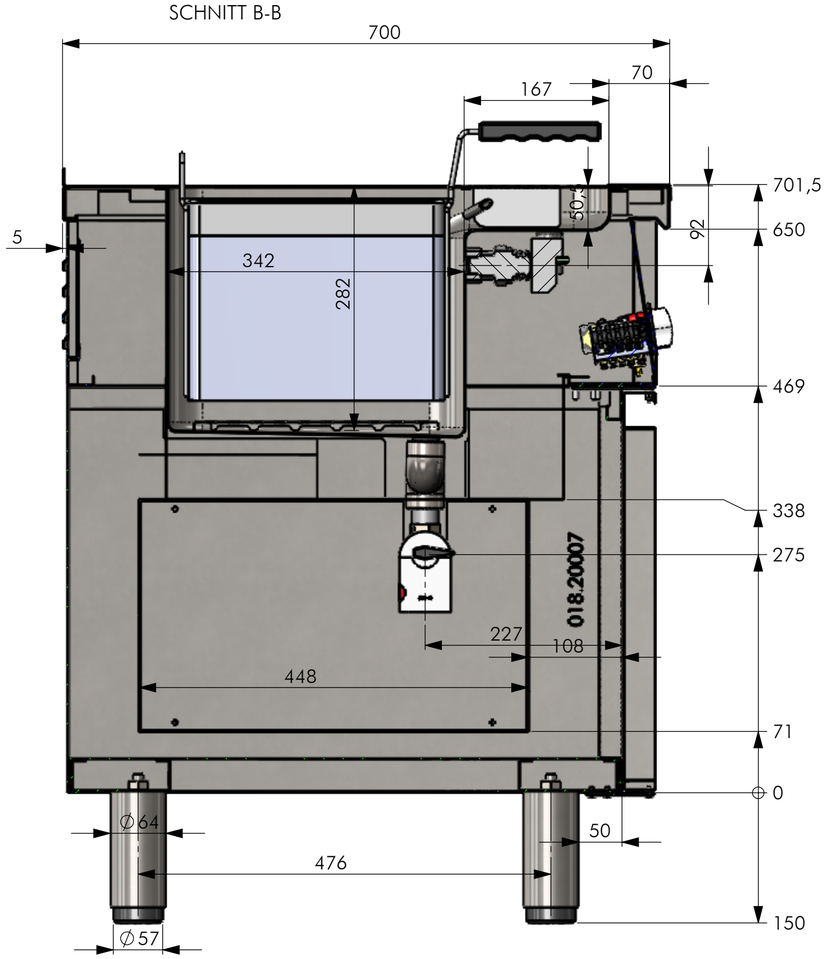

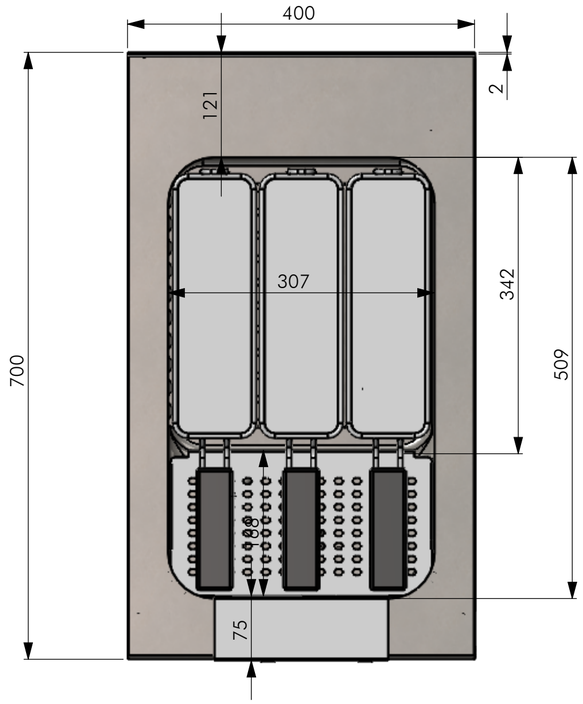

Schalterblende

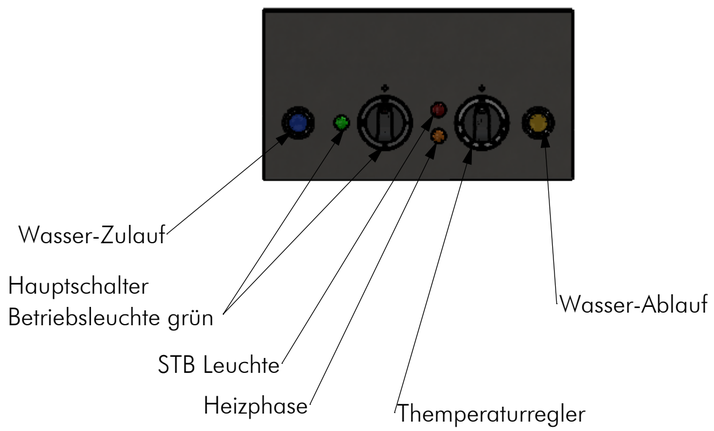

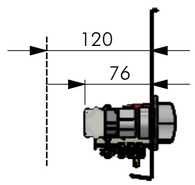

Einbautiefe

alle Maße in mm
Allgemeintoleranz = m

	NAME	DATUM	SIG.
GEZEICHNET	Adolf	06.03.2020	MA
GEPRÜFT			

alle Maße in mm
Allgemeintoleranz = m

DATUM	SIG.	INDEX	ÄNDERUNG
06.03.2020	MA	a	
		b	
Material		c	
Gewicht		d	

Berner

Berner-Kochsysteme GmbH & Co.KG
Sudetenstr.5 D-87471 Durach
www.induktion.de

BENENNUNG:


Geräteansicht2

ZEICHNUNGSNR:

MASSSTAB 1:5

A2

BLATT 2 VON 5

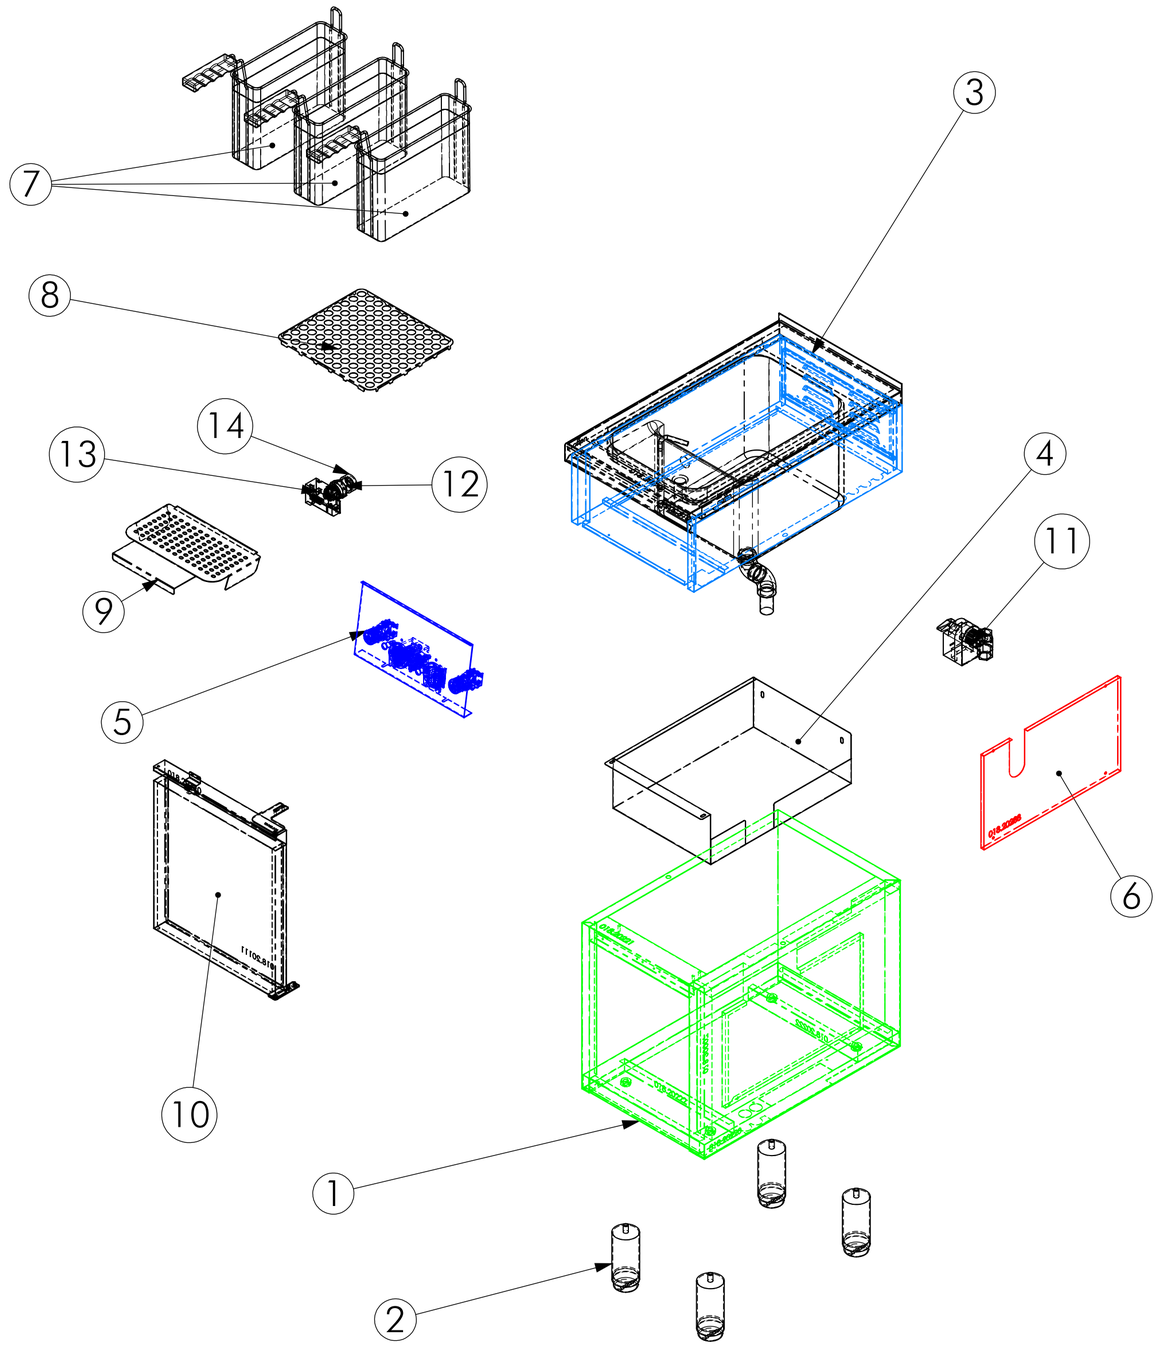

POS-NR.	BENENNUNG	SW-Titel(Title)	Default/MENGE
1	LO-730804	Unterbau	1
2	700502_Fuss	Fuss	4
3	LO-720804	MIttelteil	1
4	018.820298_Abdeckung	Abdeckung	1
5	Blende-Nudelkocher-Standart		1
6	018.20288	Revisionsblech	1
7	Korb_305x95x230		3
8	002.10045_Einlegblech-BKEA_2-3		1
9	Tropfblech-2-3-1-1 -70		1
10	LO-209950	Türe	1
11	300145		1
12	Niveauregulierer		1
13	Steuereinheit-Niveauregelung		1
14	Aufnahme-Niveauregulierung		1
15	BHNKKTD-Oberteil-710804-HUB	Oberteil	1

	NAME	DATUM	SIG.
GEZEICHNET	Adolf	06.03.2020	MA
GEPRÜFT			

alle Maße in mm
Allgemeintoleranz = m

Berner

Berner-Kochsysteme GmbH & Co.KG
Sudetenstr.5 D-87471 Durach
www.induktion.de


DATUM	SIG.	INDEX	ÄNDERUNG
06.03.2020	MA	a	
		b	
Material		c	
Gewicht		d	

BENENNUNG:
Explosionszeichnung

ZEICHNUNGSNR:


MASSSTAB 1:5


A2

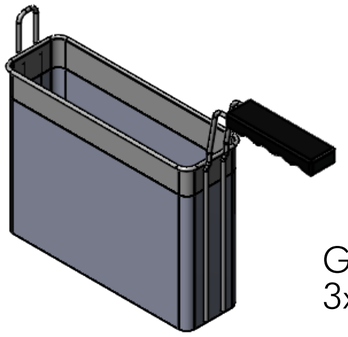



GAB2/3
3xGN2/9


GAA2/3
4xGN1/6

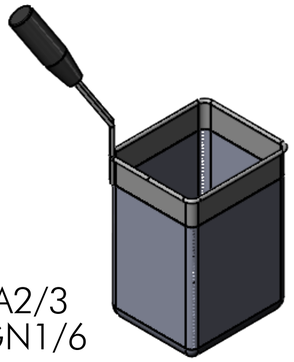


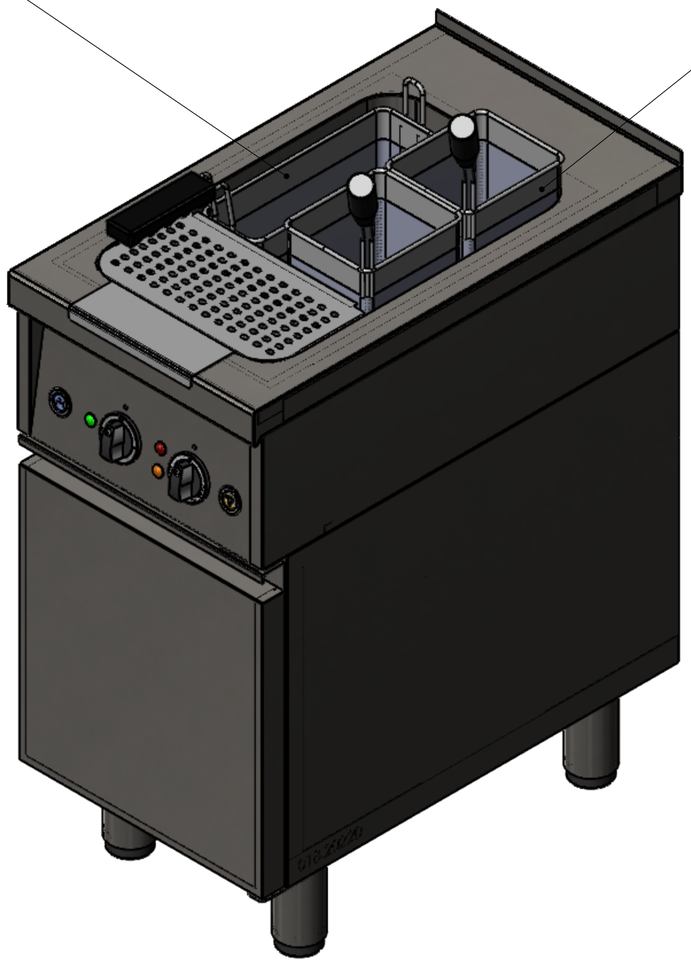

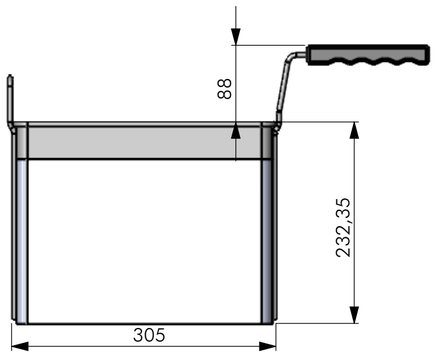

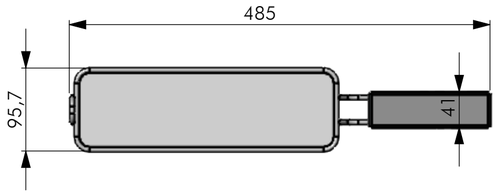

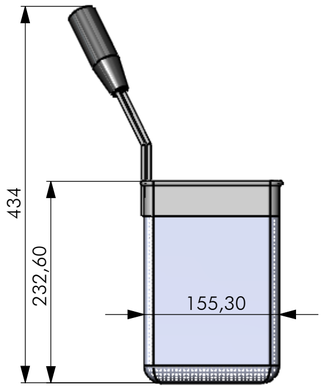

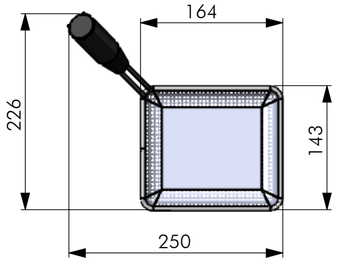

	NAME	DATUM	SIG.
GEZEICHNET	Adolf	06.03.2020	MA
GEPRÜFT			

alle Maße in mm
Allgemeintoleranz = m

DATUM	SIG.	INDEX	ÄNDERUNG
06.03.2020	MA	a	
		b	
Material		c	
Gewicht		d	

Berner

BENENNUNG:


Körbe


Berner-Kochsysteme GmbH & Co.KG
Sudetenstr.5 D-87471 Durach
www.induktion.de

ZEICHNUNGSNR:

MASSSTAB 1:5

A2

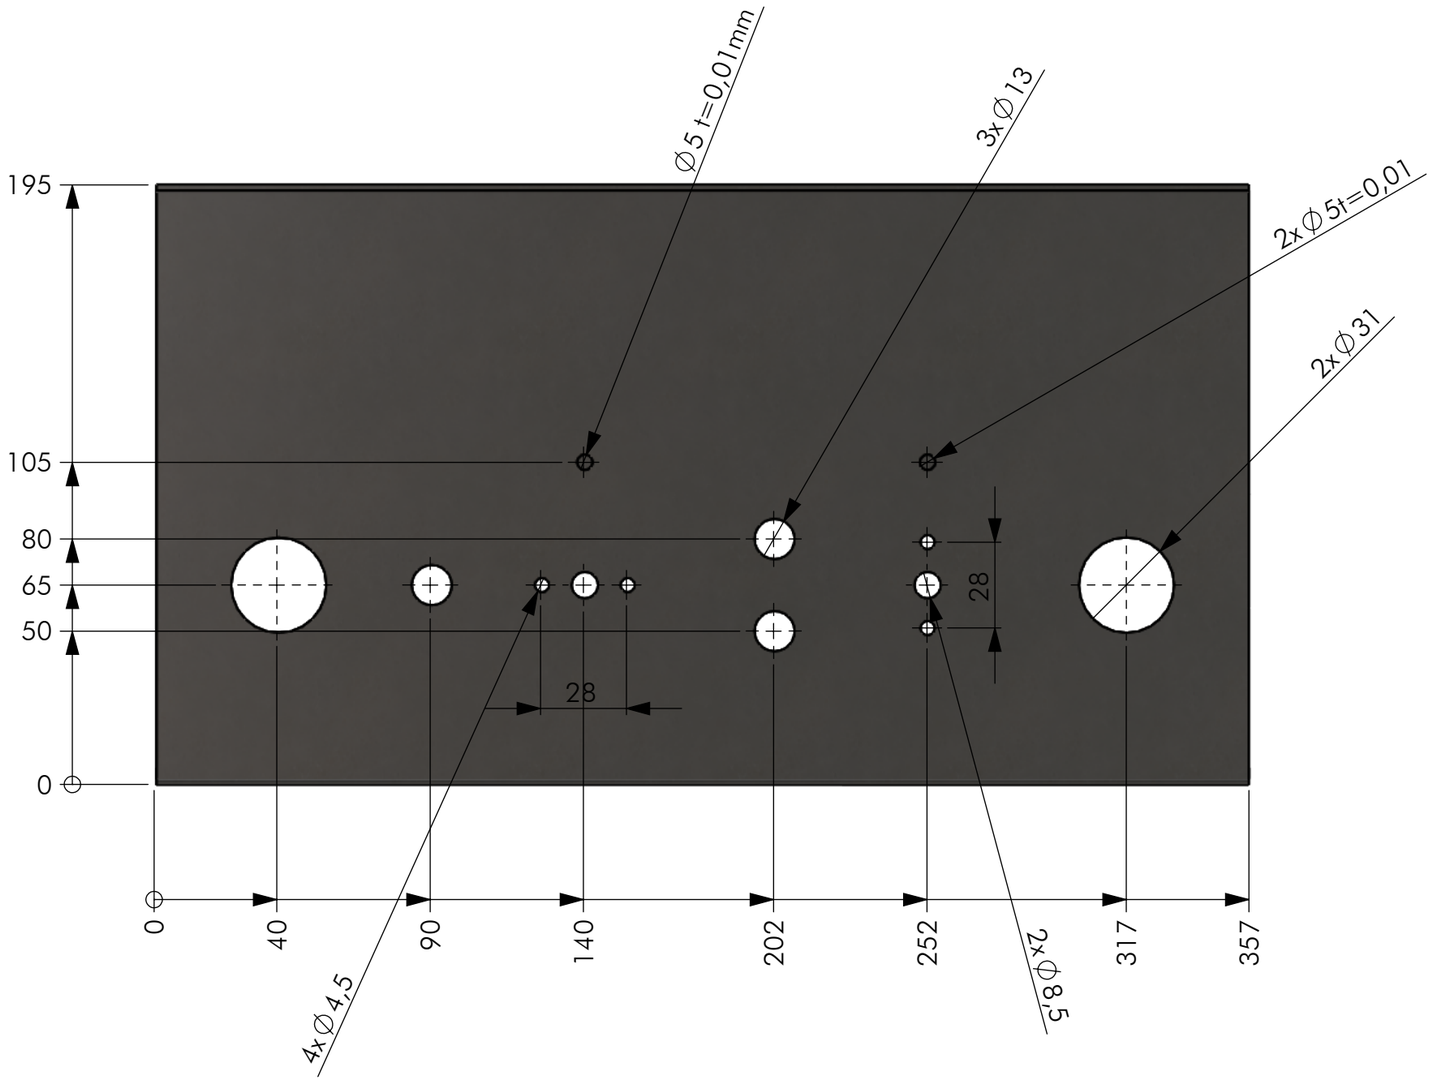

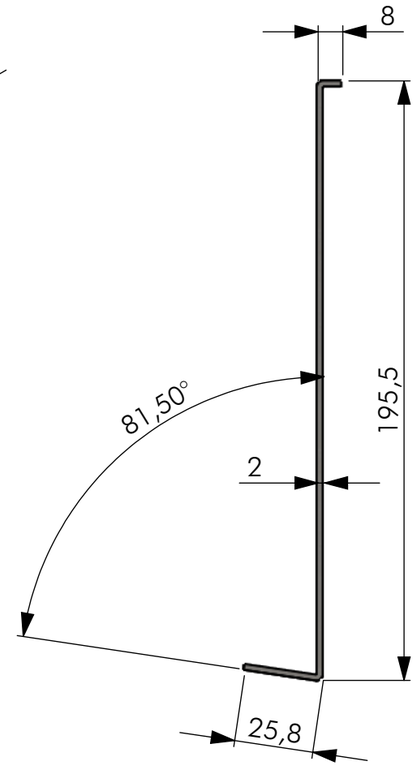

	NAME	DATUM	SIG.
GEZEICHNET	Adolf	06.03.2020	MA
GEPRÜFT			

alle Maße in mm

Allgemeintoleranz = m

DATUM	SIG.	INDEX	ÄNDERUNG
06.03.2020	MA	a	
		b	
		c	
		d	

Material: 1.4301 (X5CrNi18-10)

Gewicht: 1230.91g

Berner

Berner-Kochsysteme GmbH & Co.KG
Sudetenstr.5 D-87471 Durach
www.induktion.de

BENENNUNG:

Blende 011.25003

ZEICHNUNGSNR.

BHNKKTD - Blende

MASSSTAB: 1:5

A3

BLATT 5 VON 5