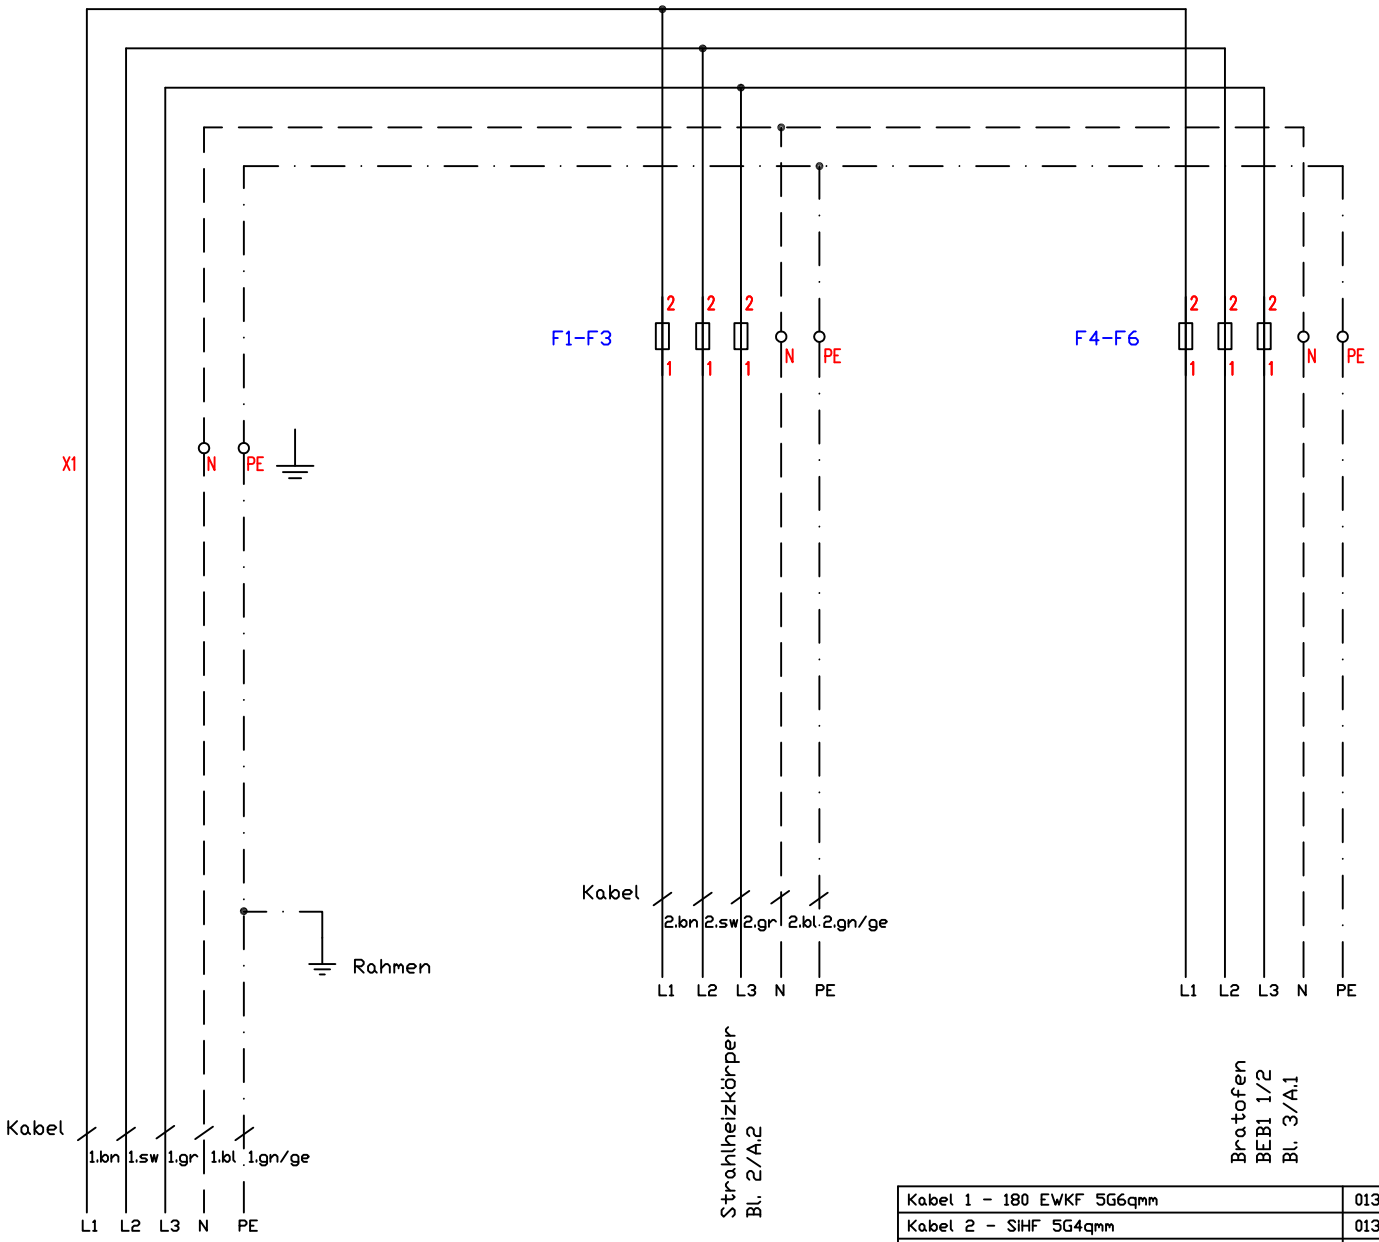


Kabel 1 - 180 EWKF 5G6qmm	013.00013
Kabel 2 - SIHF 5G4qmm	013.00012
F1-F3 - Gerätesicherung Neozed 32A	300279
F4-F6 - Gerätesicherung Neozed 16A	300153


Standherd
Strahlheizkörper/Bratofen
BSH4BKTD System 70
16,6kW

Änderung			
	a		
	b		
	c		
		Version:	1.1

Berner-Kochsysteme GmbH&Co.KG
Sudetenstraße 5
D-87471 Durach
Tel.:+49(0)831/697247-0,Fax:-15
berner@induktion.de
www.induktion.de

Blatt	Datum	Name
1/3	20.02.17	Hänel

Schaltplan
704_11

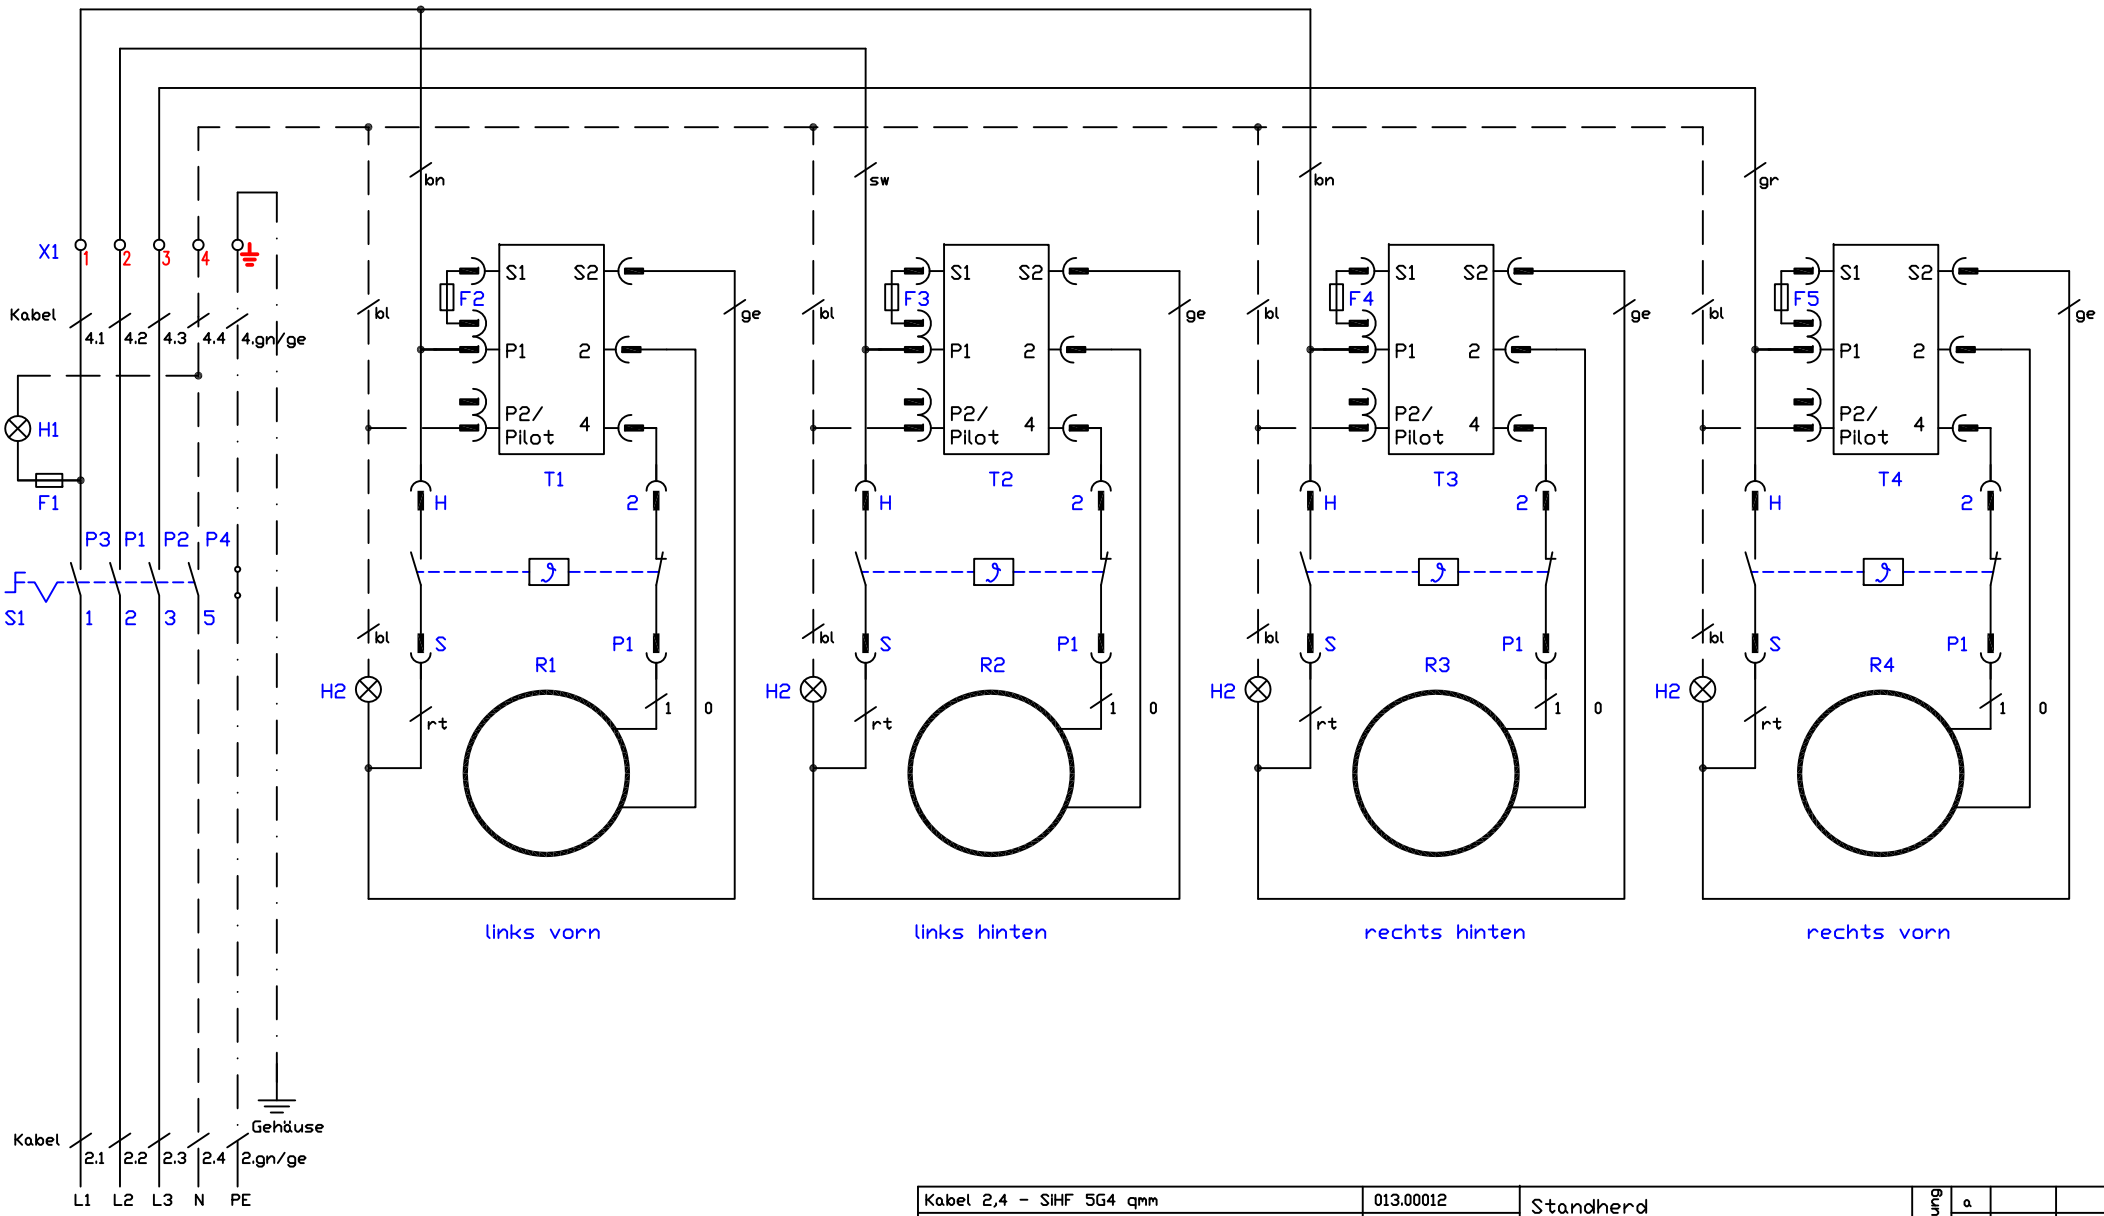

Bl. 1/B.3
F1-F3
400V/3~/N/PE

Kabel 2,4 - SIHF 5G4 qmm	013.00012
F1-F5 - Feinsicherung T1A/Sicherungshalter	501263/501262
S1 - Hauptschalter 4-polig	800404
T1-T4 - Energieregler	800400
H1 - Betrieb "Ein" grün 230V	800201
H2 - Energieregler "Ein"/Restwärme rot 230V	800214
R1-R4 - Heizkörper 230V/3000W	800810

Standherd
Strahlheizkörper/Bratofen
BSH4BKTD System 70
16,6kW


Änderungen: a, b, c

Version: 1.1

Berner-Kochsysteme GmbH&Co.KG
Sudetenstraße 5
D-87471 Durach
Tel.:+49(0)831/697247-0, Fax:-15
berner@induktion.de
www.induktion.de

Datum	Datum	Name
2/3	17.06.15	Hänel

Schaltplan
704_11

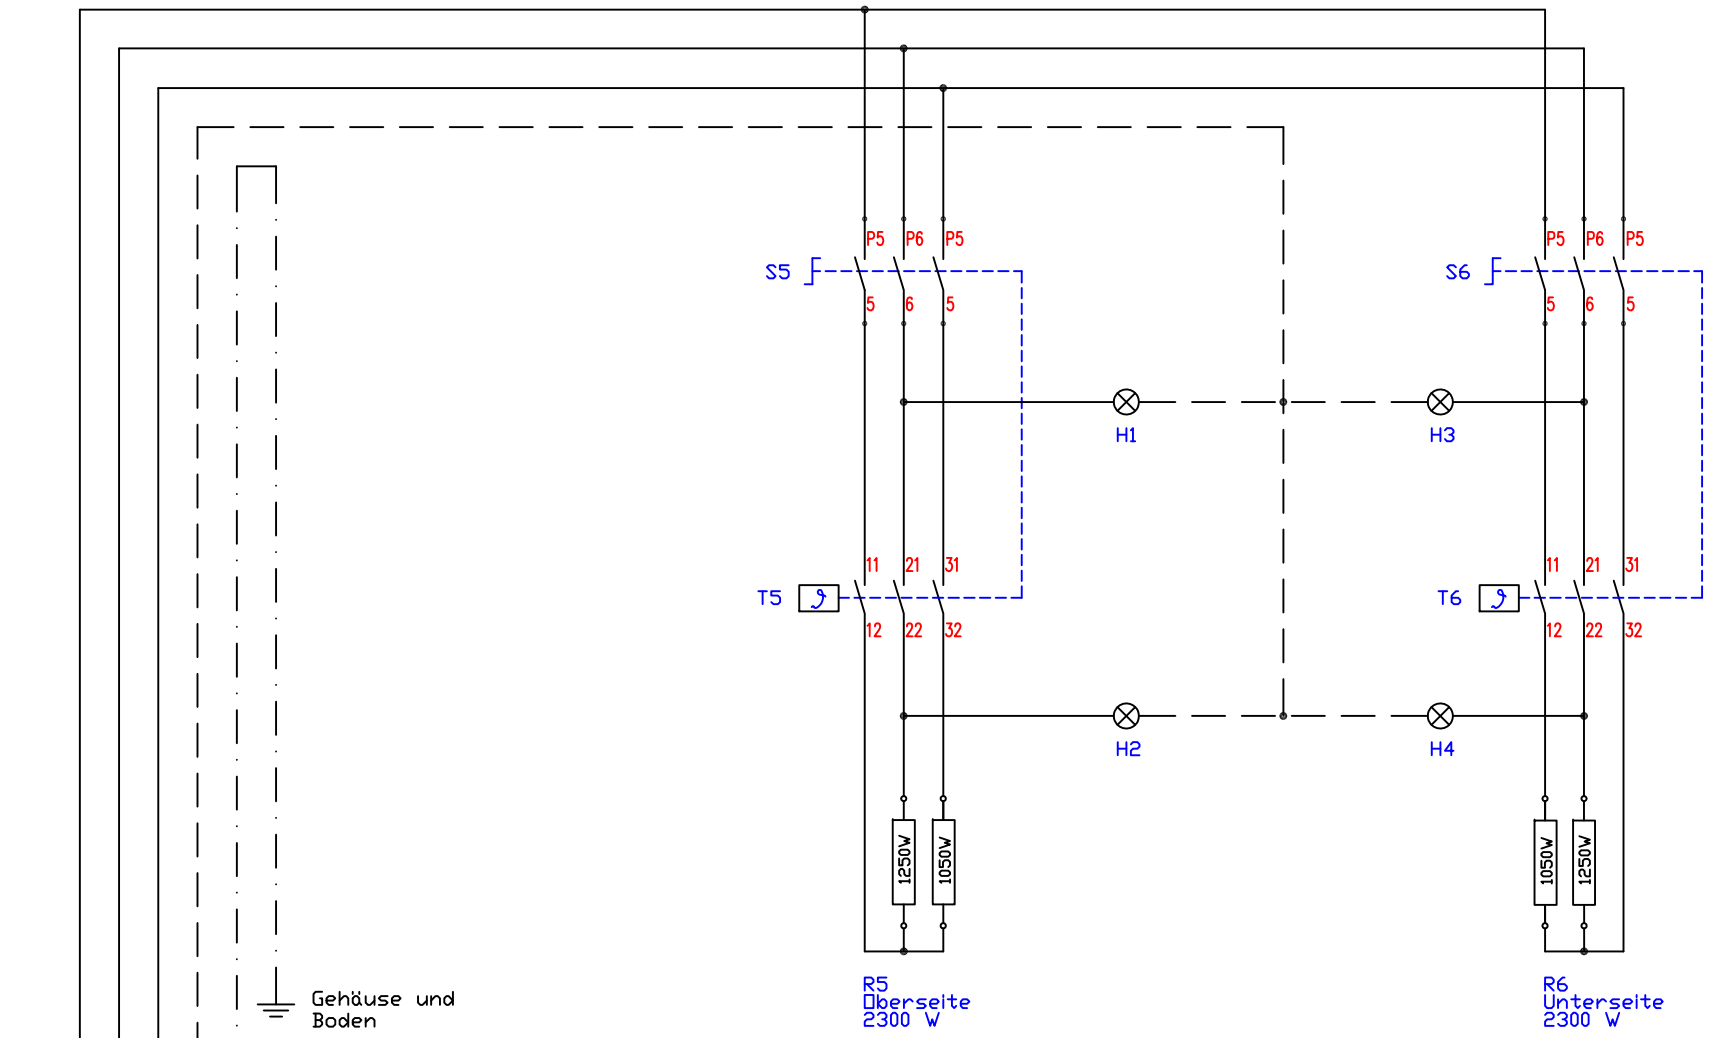

Kabel 3 - SIHF 5G2,5qmm	013.00011
S5,S6 - Vorschalter Thermostat	700101
T5,T6 - Thermostat 77-300°C	700101
H1,H3 - Betrieb "Ein" grün 230V	800201
H2,H4 - Heizlampe gelb 230V	800206
R5,R6 - Heizkörper 400V/2300W	500605

Standherd
Strahlheizkörper/Bratofen
BSH4BKTD System 70
16,6kW

Änderung			
	a		
	b		
	c		
		Version	1.1
Blatt		Datum	Name
3/3		17.06.15	Hänel

Berner-Kochsysteme GmbH&Co.KG
Sudetenstraße 5
D-87471 Durach
Tel.:+49(0)831/697247-0,Fax:-15
berner@induktion.de
www.induktion.de

Schaltplan
704_11